




ELEWACJA BOCZNA
- LEWA STR. WYKUSZA

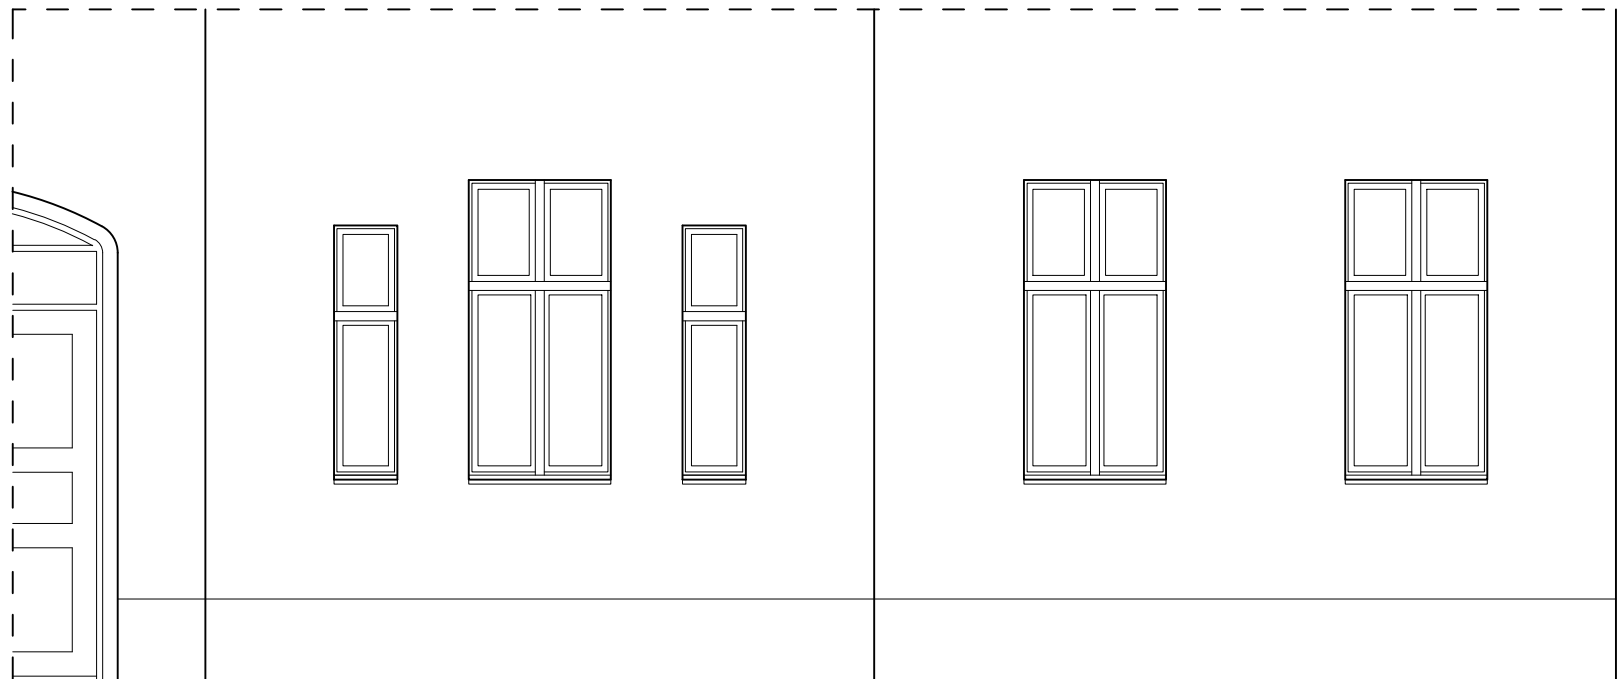

ELEWACJA FRONTOWA

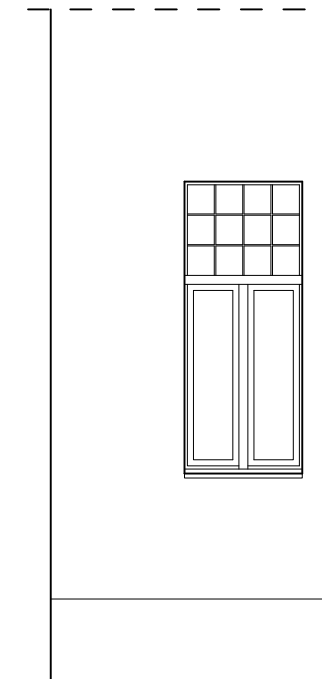

ELEWACJA BOCZNA
- PRAWA STR. WYKUSZA

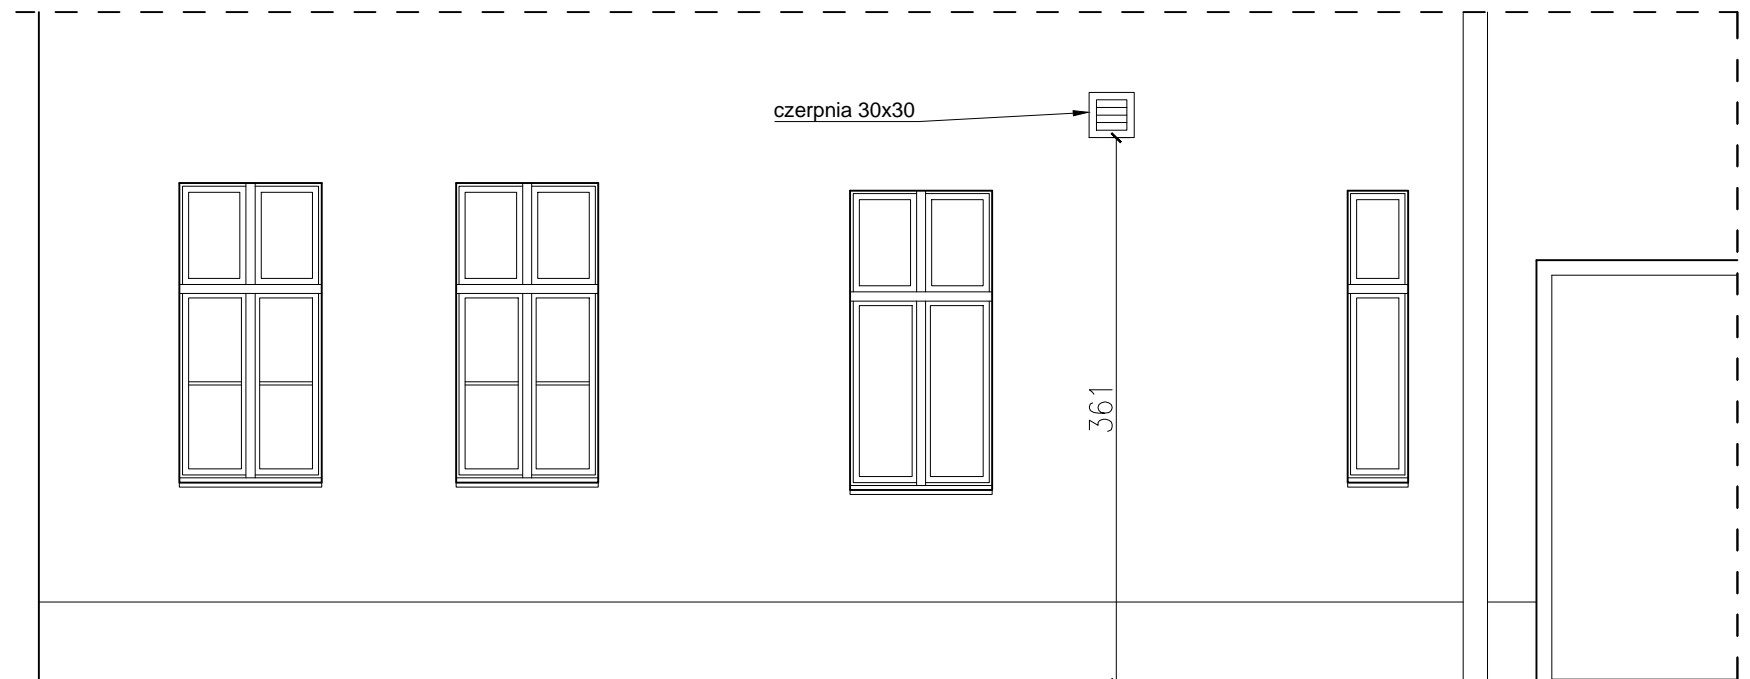

ELEWACJA TYLNA

	PRZEDMIOT OPRACOWANIA: PRZEBUDOWA LOKALU DZIENNEGO OŚRODKA TERAPEUTYCZNO-EDUKACYJNEGO DLA OSÓB Z AUTYZMEM.		SPECJALNOŚĆ: A
	ADRES: ul. Swarzędzka 6 /13 dz. nr 43 obręb 1028 Szczecin		SKALA: 1:50
	INWESTOR: Krajowe Towarzystwo Autyzmu Oddział w Szczecinie ul. Montwiłła 2, 71-601 Szczecin		DATA: styczeń 2017
	OPRACOWAŁA: mgr inż. arch. Natalia Poniewiera upr. nr 27/ZPOIA/OKK/2007	TEMAT: ELEWACJE - fragment (parter)	RYS. NR: 7
SPRAWDZIŁA: mgr inż. arch. Anna Szyszko upr. nr 4/ZPOIA/2003	RODZAJ OPRACOWANIA: projekt budowlany	KATEGORIA OBIEKTU BUDOWLANEGO: XVII	