


WA

ŚCIANA WEWNĘTRZNA		
tynk cement.-wapienny	2.0cm	
istn. ściana murowana	12.0-25.0cm	
tynk cement.-wapienny	2.0cm	

WC

ŚCIANA WEWNĘTRZNA-na stelażu		
cienkowarstwowa wyprawa gipsowa	0.2cm	
ściana na podwójnej konstrukcji z profili CW75 i UW75 z podwójnym poszyciem płytą g-k Hydro typ H2 gr. 1.25cm i wypełnieniem wełną min. gr. 7.5cm	12.5cm	
cienkowarstwowa wyprawa gipsowa	0.2cm	

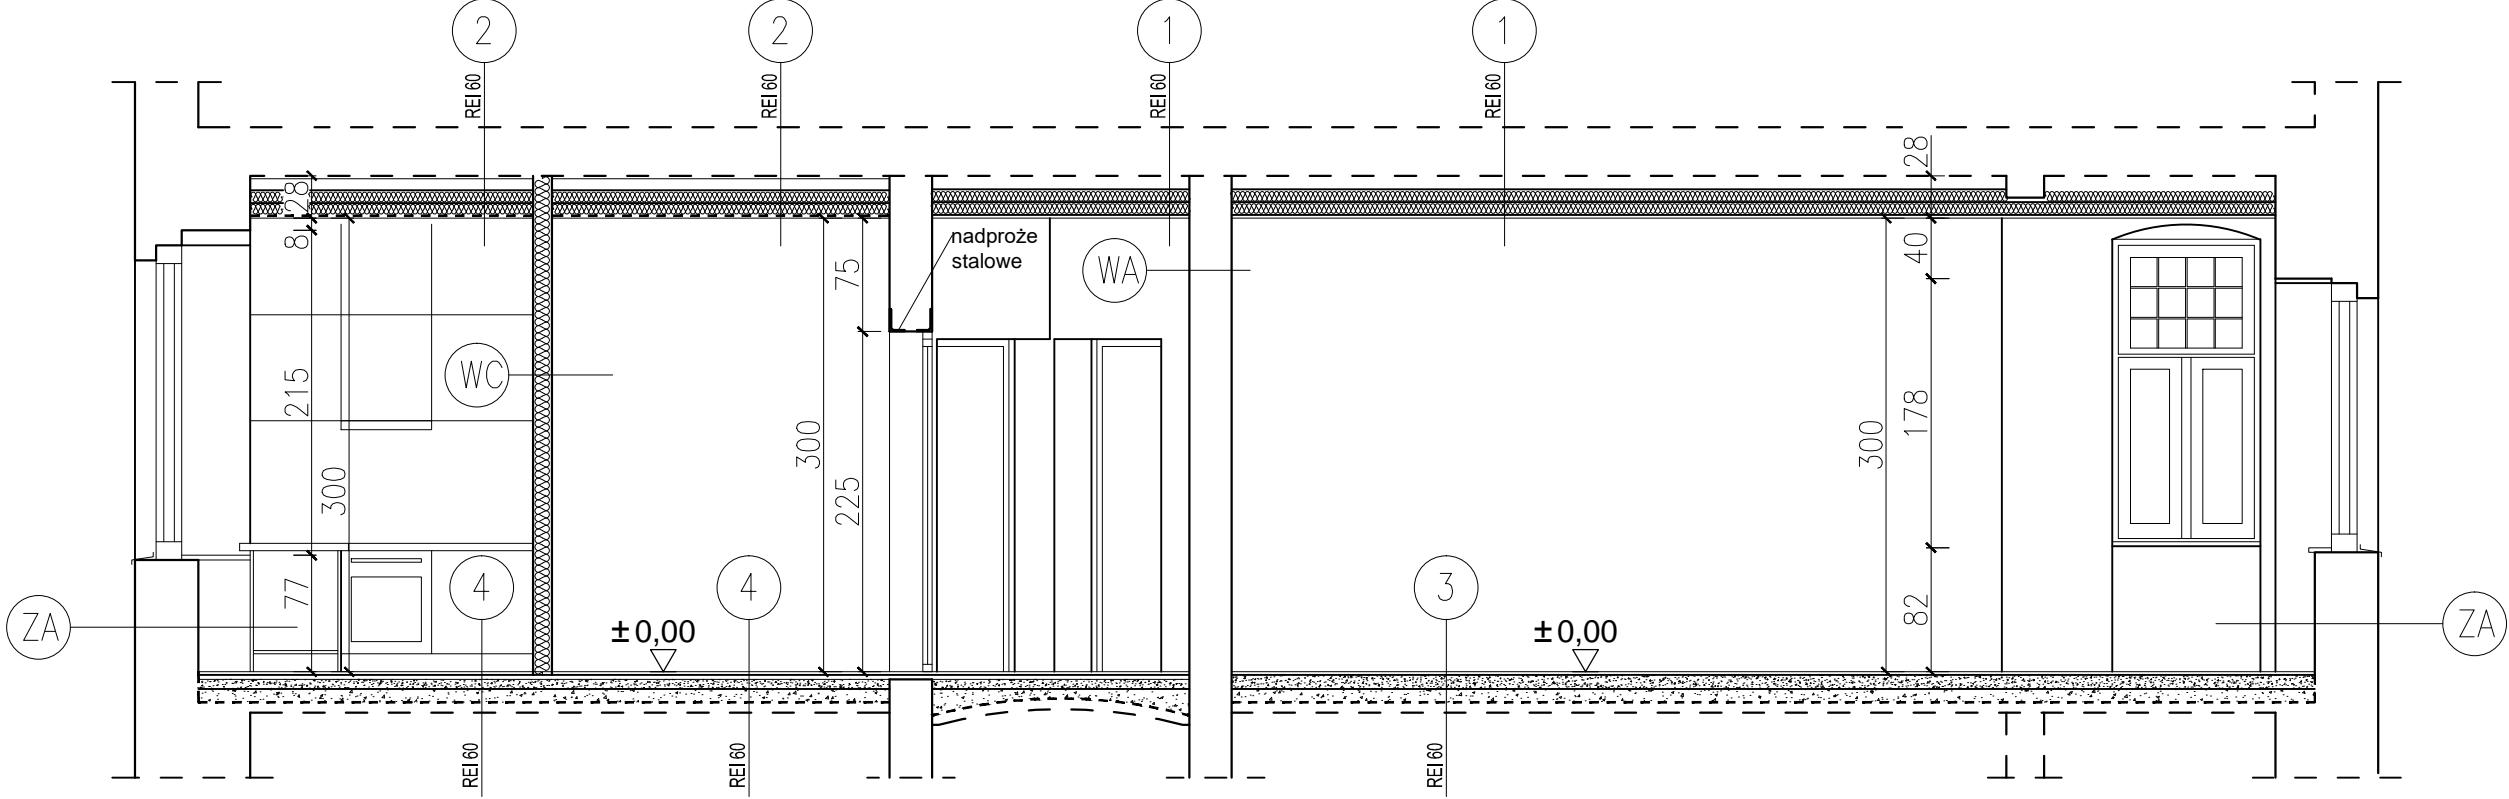

PRZĘKRÓJ A-A

2

STROP NAD LOKALEM-pom. "mokre"		
istn. podłoga	~	~
istn. strop drewniany/pustka pow.	~	~
plyta g-k Fire, typ "DFH2", gr. 12.5mm na ruszcie (kl. EI 60)	1.25cm	
pustka powietrzna	11.0cm	
wełna mineralna	16.0cm	
paraizolacja - folia PE		
plyta g-k typ "H2", gr. 12.5mm na ruszcie (wys.28.0cm)	1.25cm	
cienkowarstwowa wyprawa gipsowa	0.2cm	

1

STROP NAD LOKALEM		
istn. podłoga	~	~
istn. strop WPS/pustka pow.	~	~
plyta g-k Fire, typ "DF", gr. 12.5mm na ruszcie (kl. EI 60)	1.25cm	
pustka powietrzna		
wełna mineralna	16.0cm	
paraizolacja - folia PE		
plyta g-k typ "H2", gr. 12.5mm na ruszcie (wys.28.0cm)	1.25cm	
cienkowarstwowa wyprawa gipsowa	0.2cm	

ZA

ŚCIANA ZEWNĘTRZNA		
istn. tynk zewnętrzny	2.0cm	
istn. ściana murowana	41.0-76.0cm	
tynk cement.-wapienny	2.0cm	

3

STROP POD LOKALEM		
plytki ceramiczne/panele	2.0cm	
suchy jastrych-plyta ogniochronna Rigidur E30M f. Rigips lub rozw. zamienne	3.0cm	
Leca KERAMZYT podsypkowy	2.0-10.0cm	
szpryc cementowy	0.5cm	
Leca KERAMZYT izolacyjny S	0-6.0cm	
paraizolacja - folia PE		
istn. ceglana plyta stropu odcinkowego	7.0cm	

4

STROP POD LOKALEM-pom. "mokre"		
plytki ceramiczne na emulsji uszczelniającej	2.0cm	
izolacja przeciwwilgociowa-płynna folia na styku podłóg ze ścianami kleić taśmę		
suchy jastrych-plyta ogniochronna Rigidur E30M f. Rigips lub rozw. zamienne	3.0cm	
Leca KERAMZYT podsypkowy	2.0-10.0cm	
szpryc cementowy	0.5cm	
Leca KERAMZYT izolacyjny S	0-6.0cm	
paraizolacja - folia PE		
istn. ceglana plyta stropu odcinkowego	7.0cm	



OPRACOWAŁA:
mgr inż. arch. Natalia Poniewiera
upr. nr 27/ZPOIA/OKK/2007

SPRAWDZIŁA:
mgr inż. arch. Anna Szyszko
upr. nr 4/ZPOIA/2003

PRZEDMIOT OPRACOWANIA: PRZEBUDOWA LOKALU DZIENNEGO OŚRODKA TERAPEUTYCZNO-EDUKACYJNEGO DLA OSÓB Z AUTYZMEM.		SPECJALNOŚĆ: A
ADRES: ul. Swarzędzka 6 /13 dz. nr 43 obręb 1028 Szczecin		SKALA: 1:50
INWESTOR: Krajowe Towarzystwo Autyzmu Oddział w Szczecinie ul. Montwiłła 2, 71-601 Szczecin		DATA: styczeń 2017
TEMAT: PRZĘKRÓJ A-A		RYS. NR: 6
RODZAJ OPRACOWANIA: projekt budowlany	KATEGORIA OBIEKTU BUDOWLANEGO: XVII	